





# PLANTA BAIXA - TIPOLOGIAS

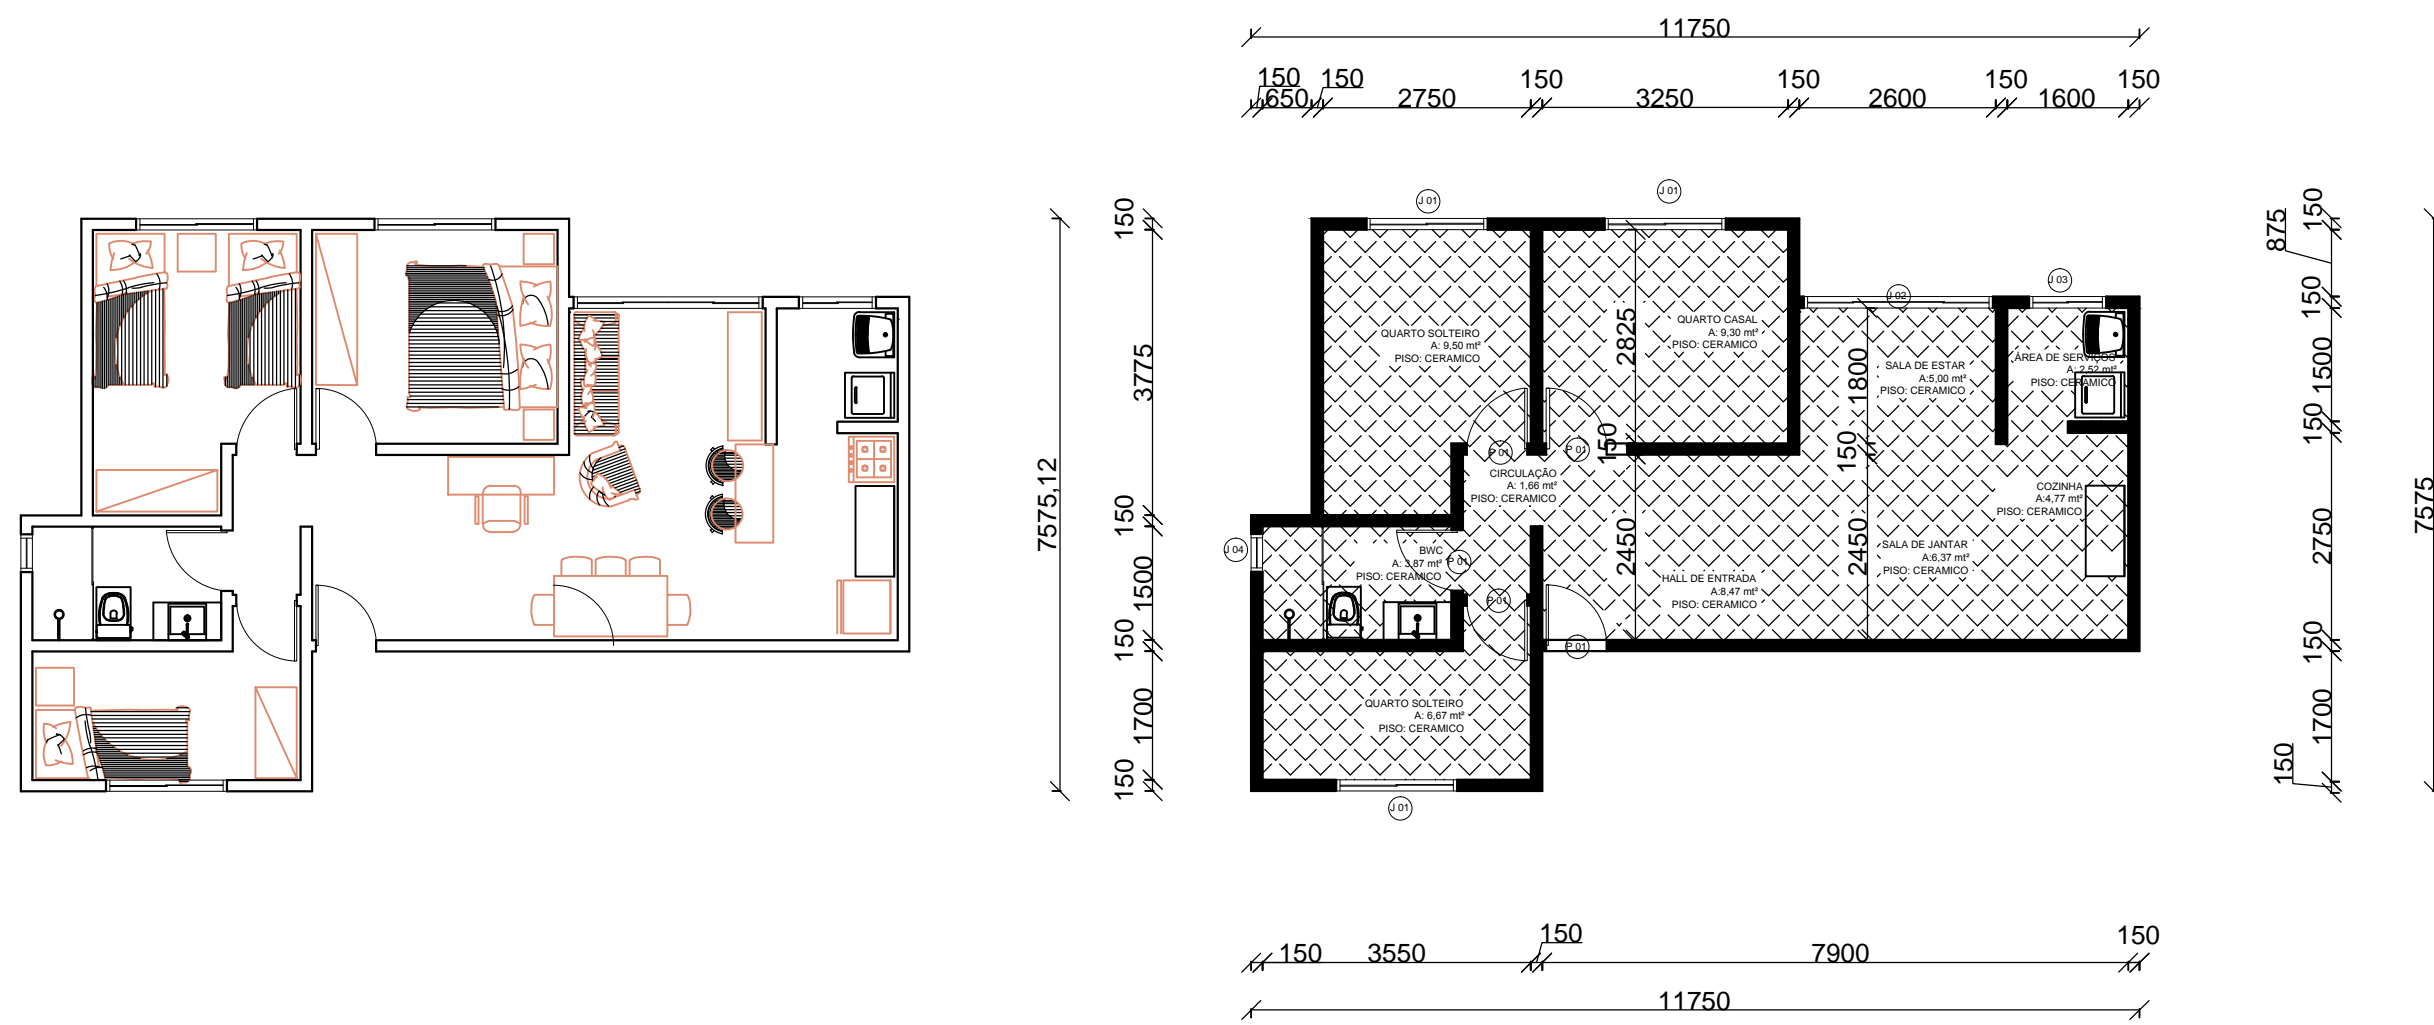


PLANTA BAIXA TIPOLOGIA Nº3  
APTº DE RESIDENCIA UNIFAMILIAR COM 3 QUARTOS  
REVESTIMENTO CERÂMICO  
ÁREA TOTAL DA UNIDADE: 60,9M²

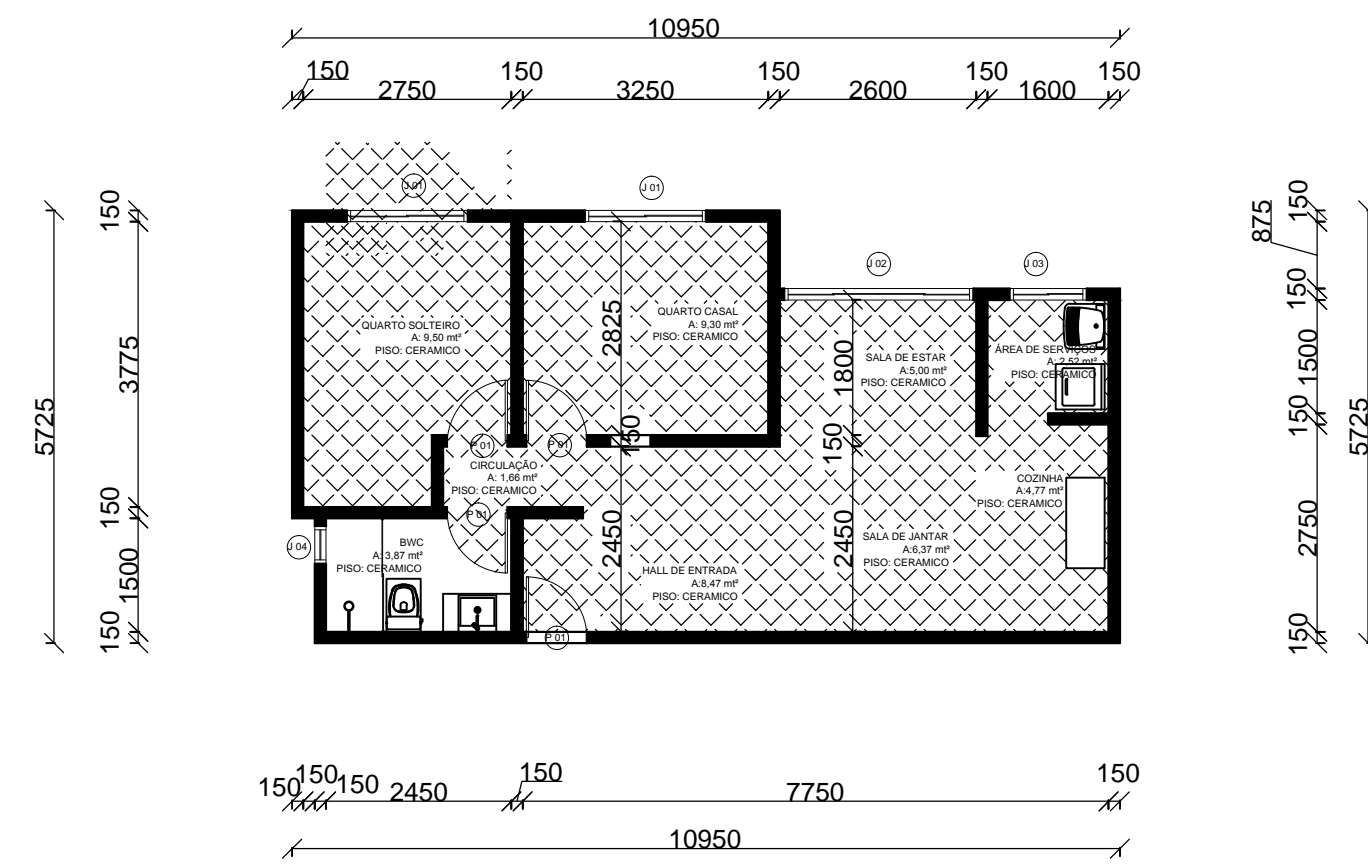


PLANTA BAIXA TIPOLOGIA Nº2  
APTº DE RESIDENCIA UNIFAMILIAR COM 2 QUARTOS  
REVESTIMENTO CERÂMICO  
ÁREA TOTAL DA UNIDADE: 52,6 M²

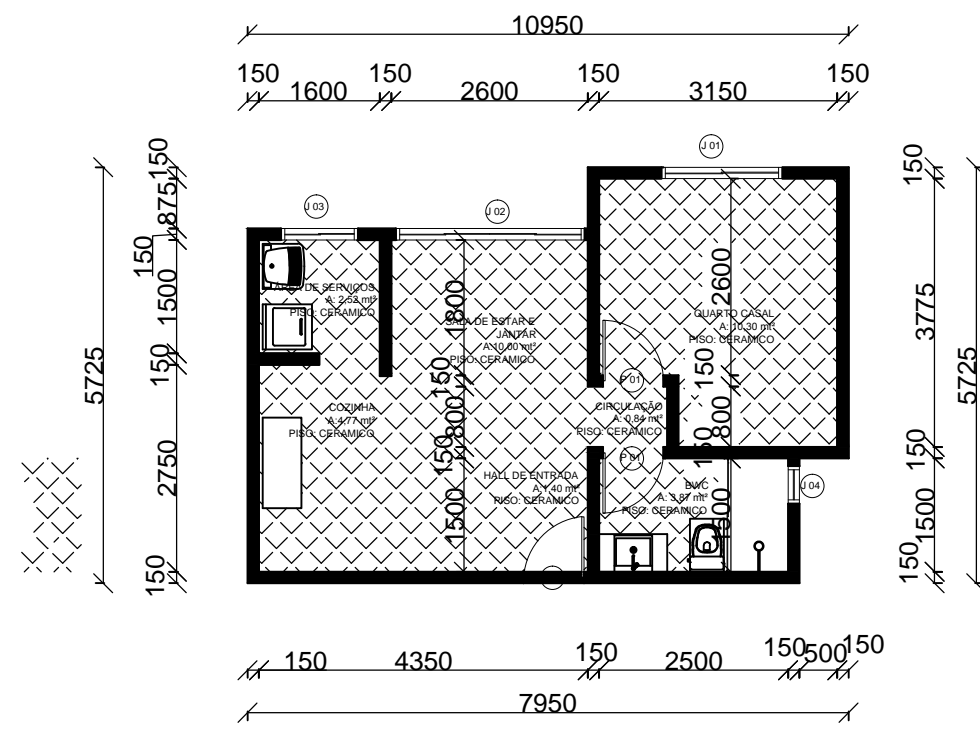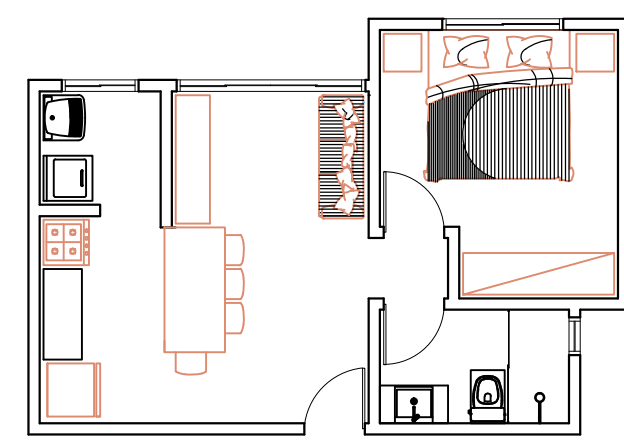


PLANTA BAIXA TIPOLOGIA Nº1  
APTº DE RESIDENCIA UNIFAMILIAR COM 1 QUARTO  
REVESTIMENTO CERÂMICO  
ÁREA TOTAL DA UNIDADE: 35 M²

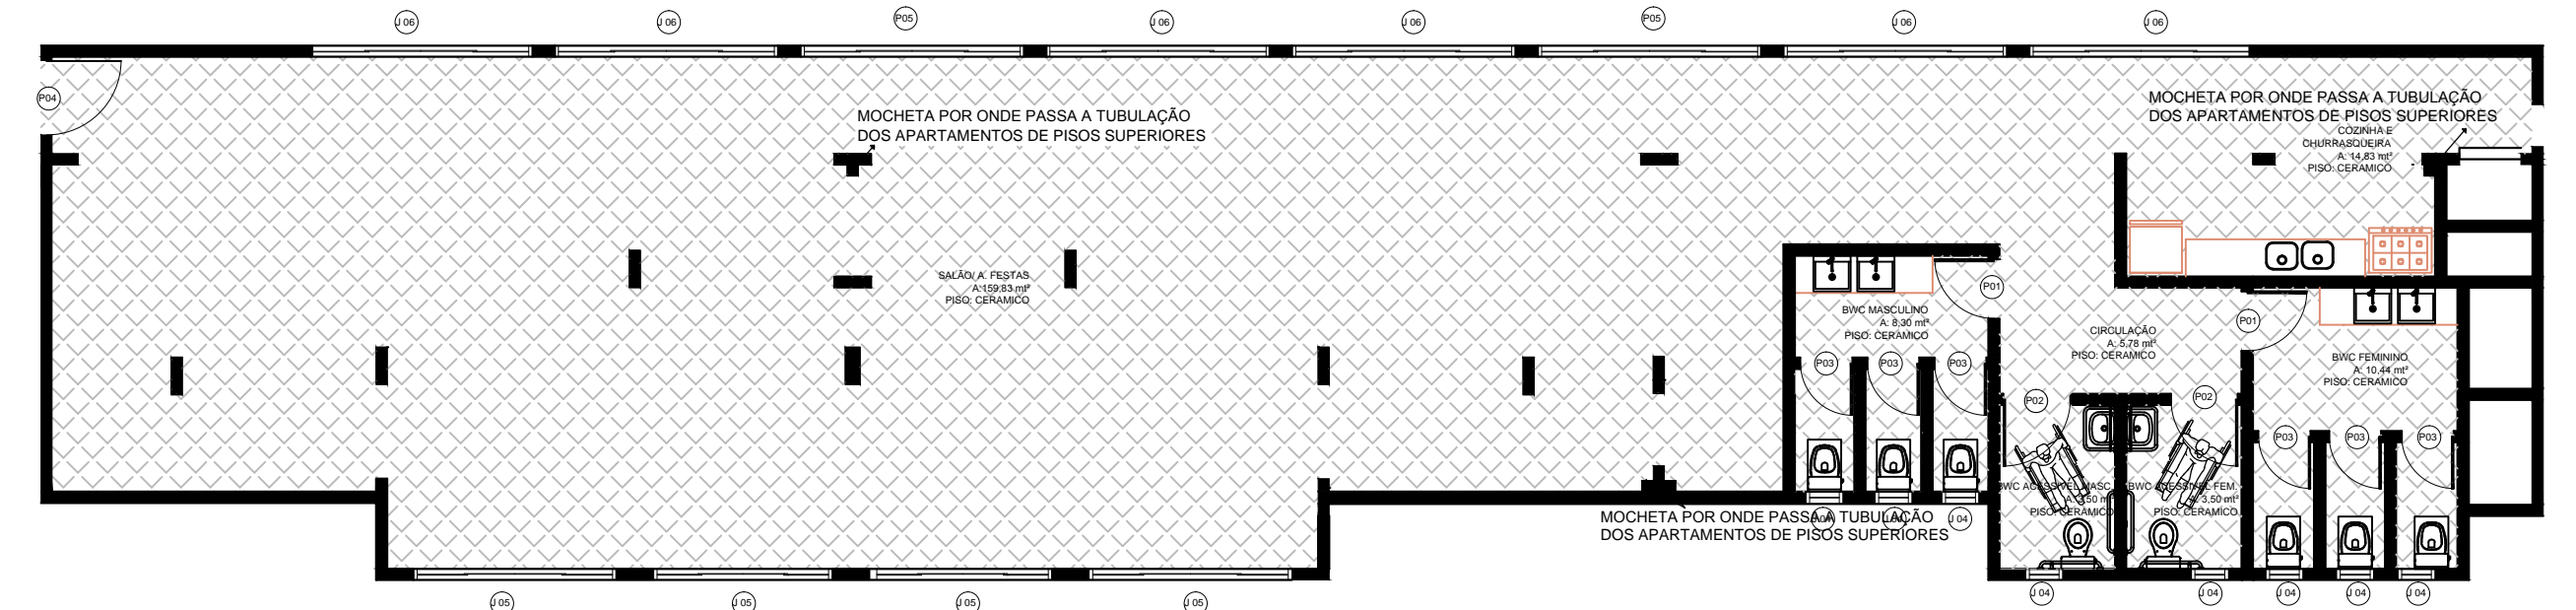

PLANTA BAIXA TIPOLOGIA  
ÁREA DE FESTAS  
REVESTIMENTO CERÂMICO  
ÁREA TOTAL: 206,10M²

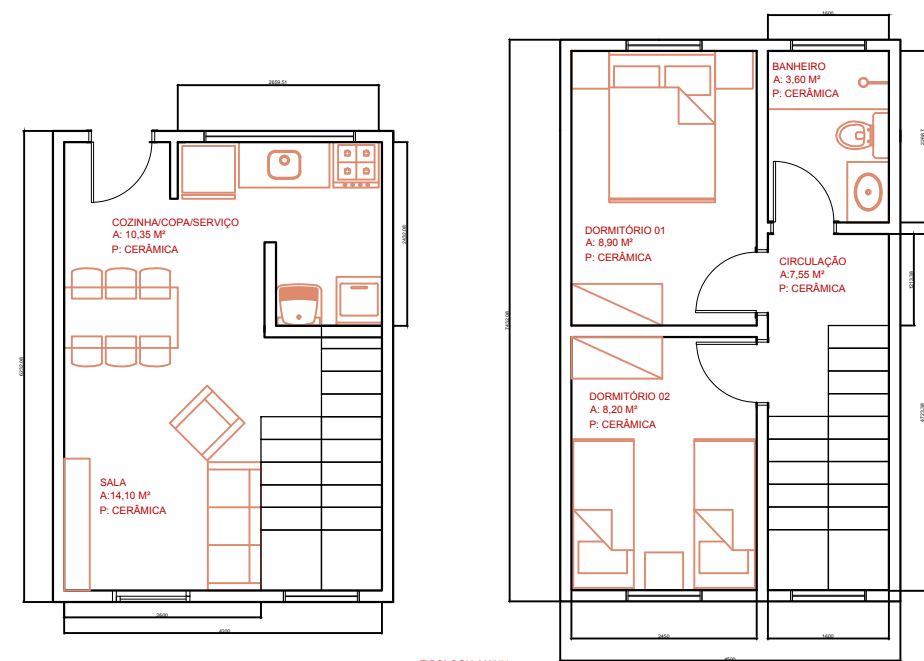

PLANTA BAIXA TIPOLOGIA Nº4  
APTº DE RESIDENCIA UNIFAMILIAR COM 2 QUARTOS DUPLEX  
REVESTIMENTO CERÂMICO  
ÁREA TOTAL DA UNIDADE: 35 M²

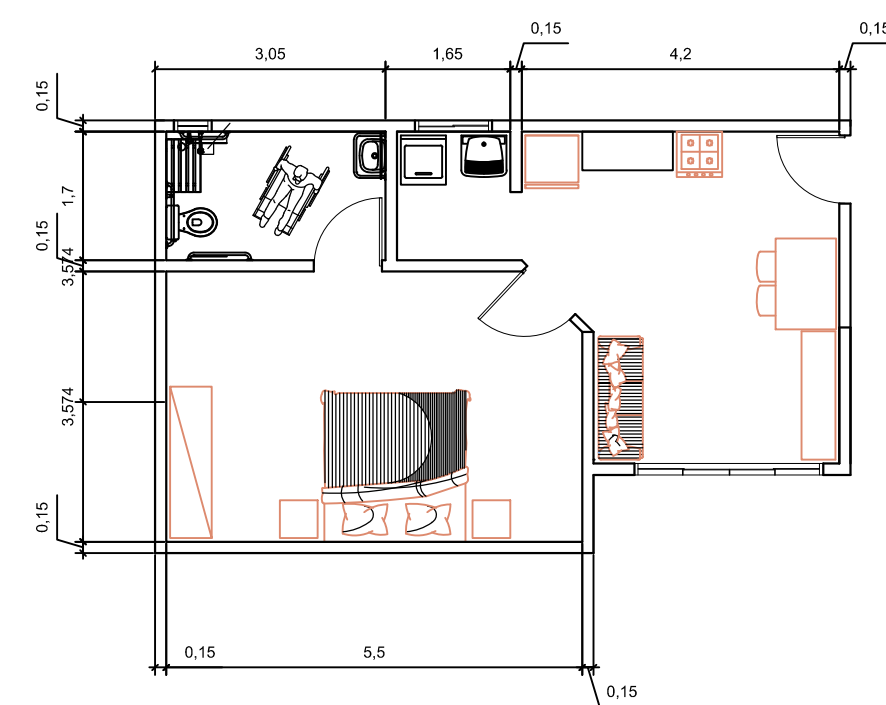

PLANTA BAIXA TIPOLOGIA Nº5  
APTº DE RESIDENCIA UNIFAMILIAR COM 1 QUARTO PNE  
REVESTIMENTO CERÂMICO  
ÁREA TOTAL DA UNIDADE: 35 M²

ESCALA: 1:100

## MEC - CENTRO UNIVERSITÁRIO LEONARDO DA VINCI

CURSO:	ARQUITETURA E URBANISMO	TURMA:	ARQ 15
DISCIPLINA:	TEORIA E PROJETO DE ARQUITETURA V	FOLHA:	
DOCENTE:	CAROLINA VIVIANE NUNES		
ASSUNTO:	TRABALHO INTERDISCIPLINAR - CONJUNTO HIS ANTEPROJETO - CORTES		
ACADÊMICO:	JANAÍNA CRISTOVÃO KELLY DAIANE PEREIRA BORBA MANUELA LAÍS BENINCA	DATA:	17/07/2014

4/10