

PROGRAMA DE NECESSIDADES

A.1) ZONA PÚBLICA:

- CIRCULAÇÃO
- BANHEIROS
- ACESSO
- HALL
- SALÃO PRINCIPAL

A.2) SERVIÇOS INTERNOS:

- DEPÓSITO
- PREPARO DE ALIMENTOS
- COCÇÃO DE ALIMENTOS
- LAVAGEM DE ALIMENTOS
- CIRCULAÇÃO

A.3) SERVIÇOS EXTERNOS:




- ACESSO DE FORNECEDORES
- DEPÓSITO DE LIXO
- CIRCULAÇÃO DE PEDESTRES
- ESTACIONAMENTO (VEÍCULOS E BICICLETAS)
- PAISAGISMO

B) CONSIDERAR QUESTÕES ESTRUTURAIS E CONSTRUTIVAS ECOLÓGICAMENTE CORRETAS;

C) CONTEMPLAR SOLUÇÕES PARA SUSTENTABILIDADE (ILUMINAÇÃO, VENTILAÇÃO, ENTRE OUTROS);

D) SISTEMAS DE COLETA SELETIVA DE LIXO TAMBÉM DEVEM SER IMPLANTADOS, POIS PERMITEM A RECICLAGEM ADEQUADA AMBIENTAL;

E) SISTEMA DE CAPTAÇÃO, CONTROLE E TRATAMENTO DE EFLUENTES.

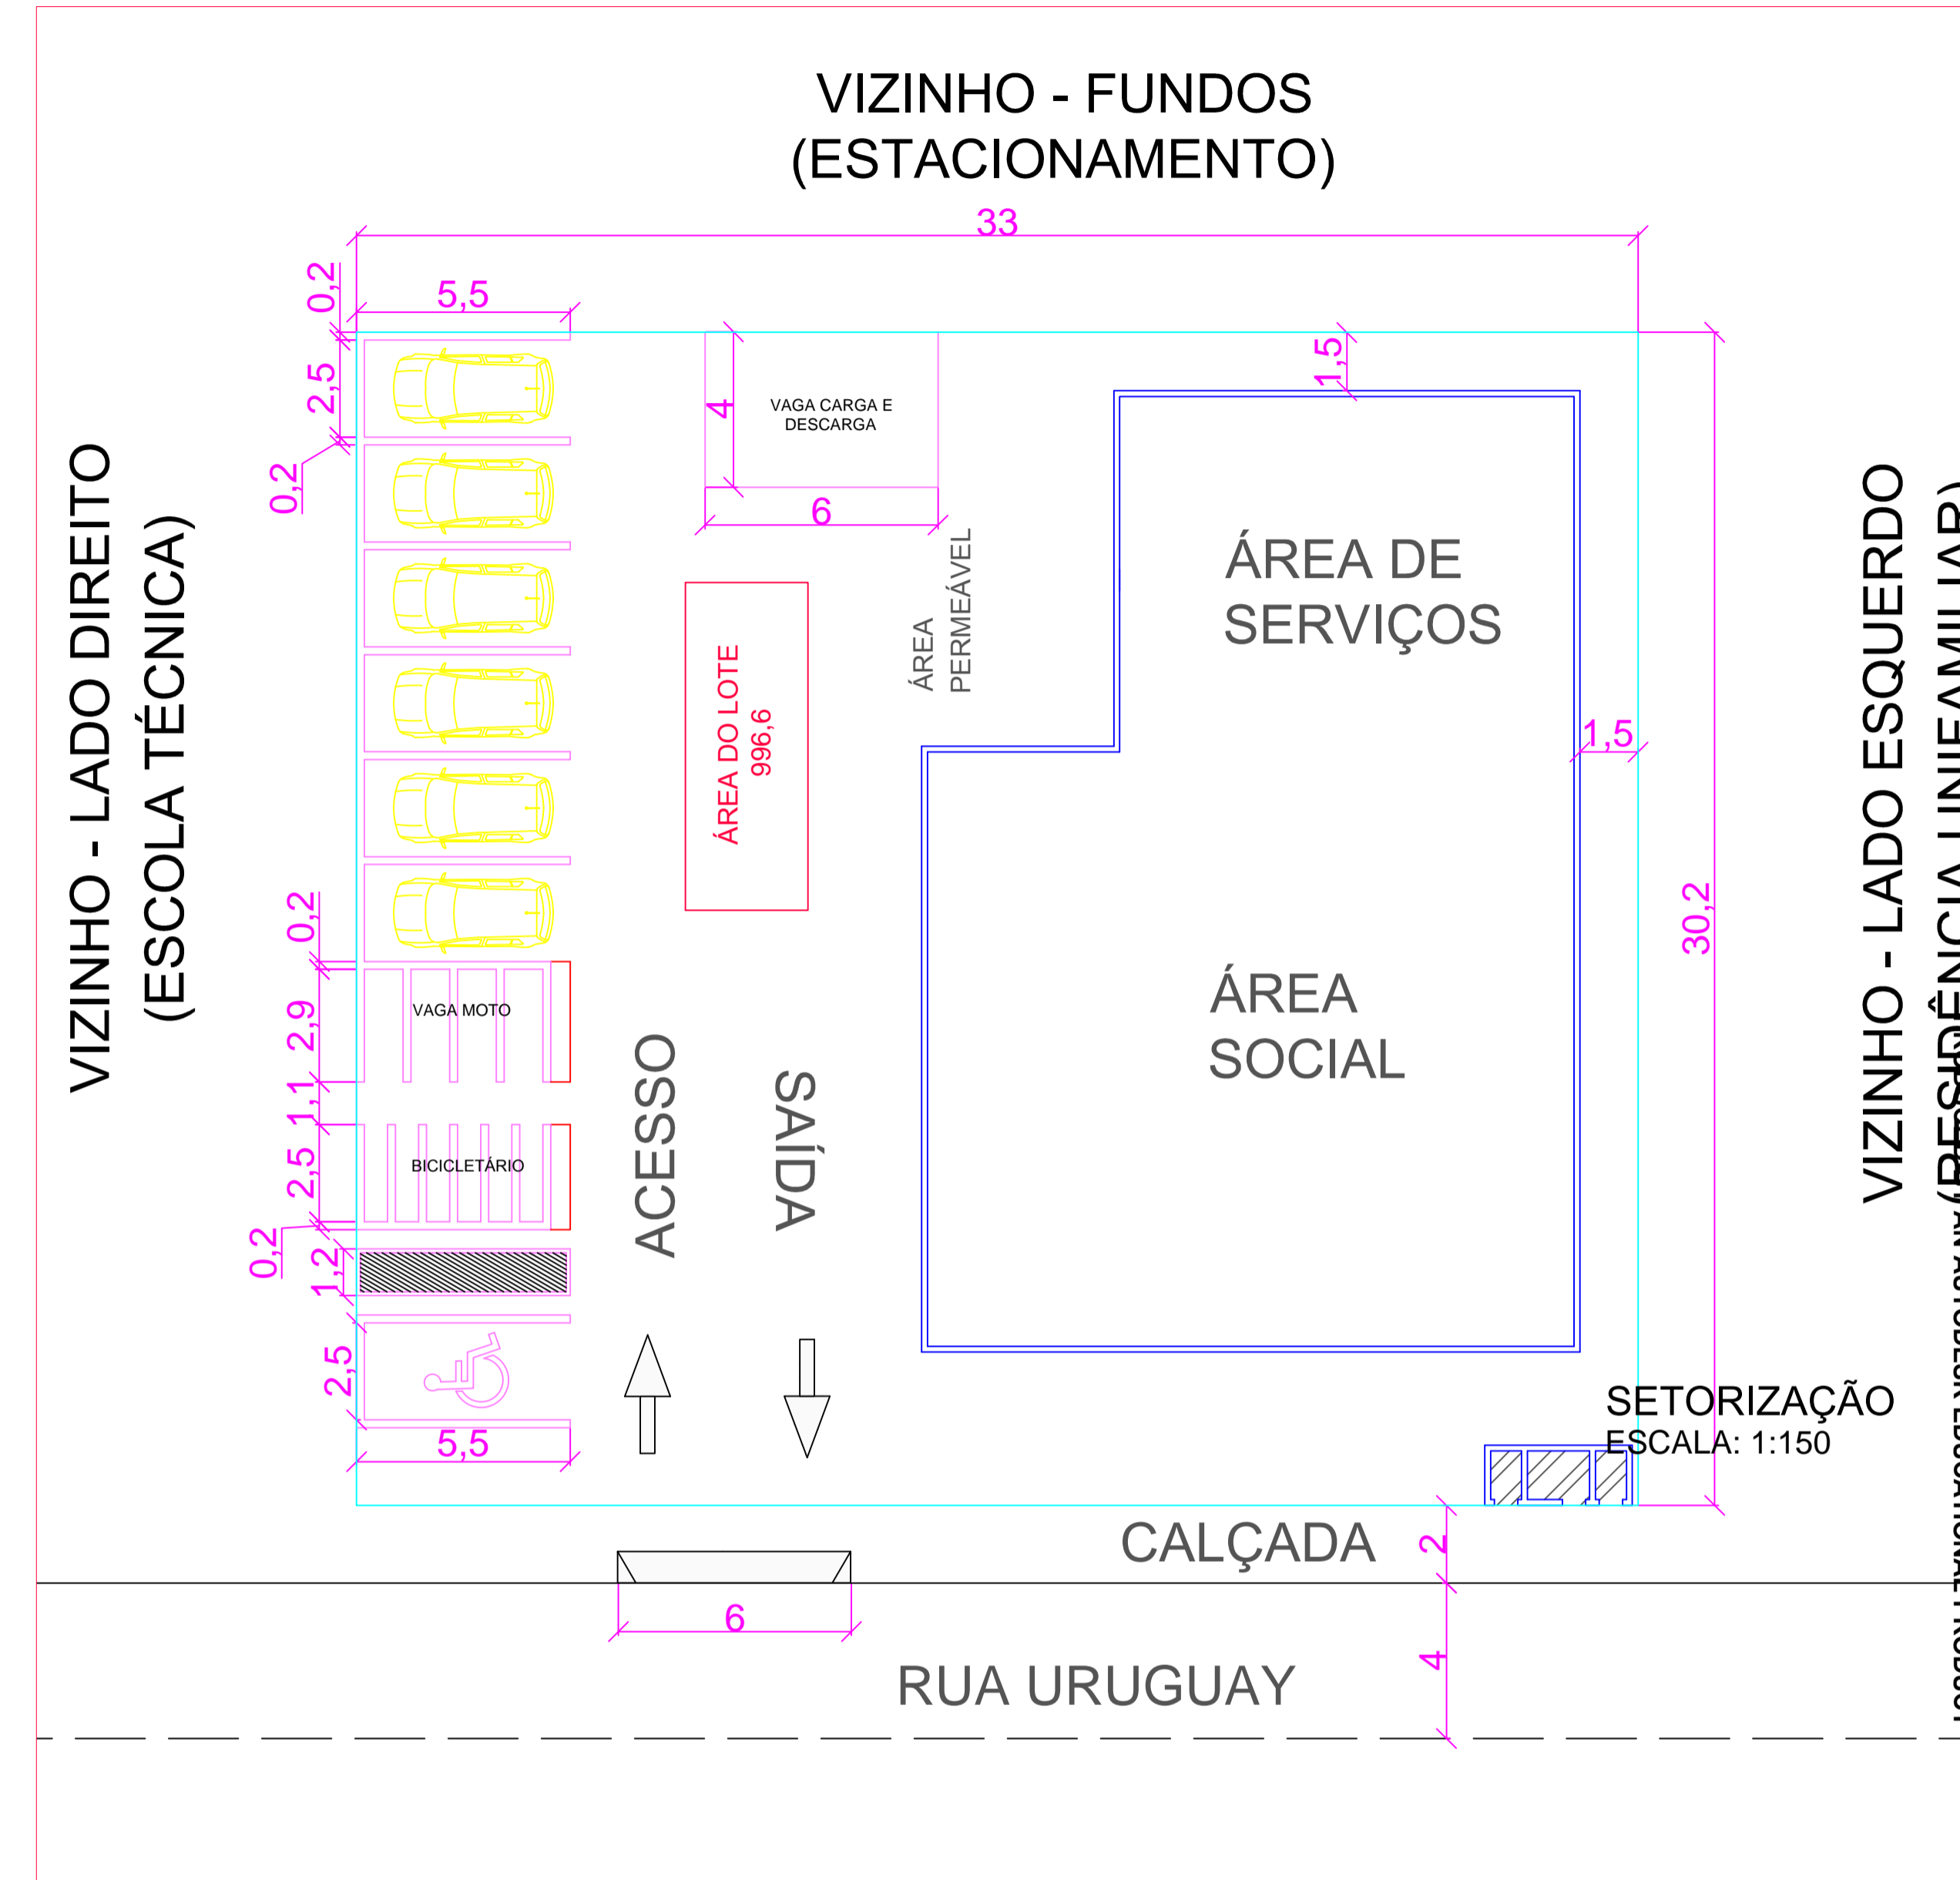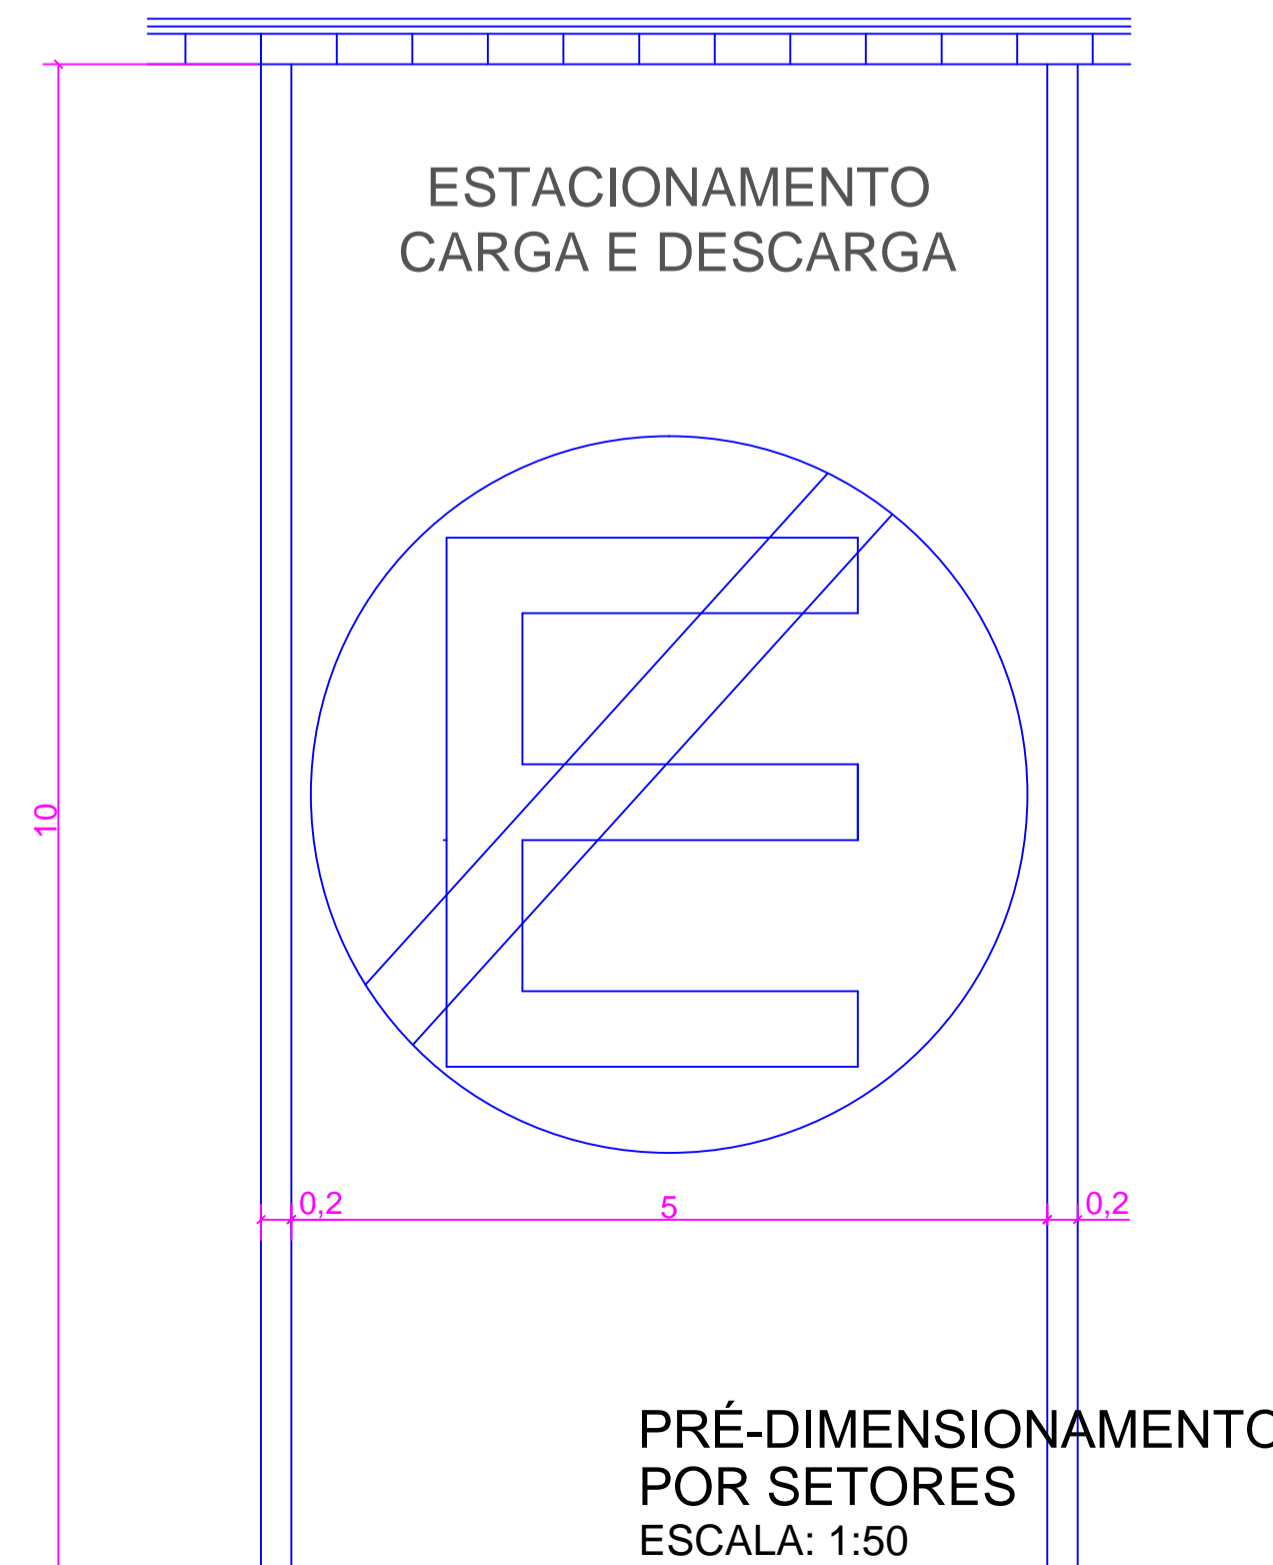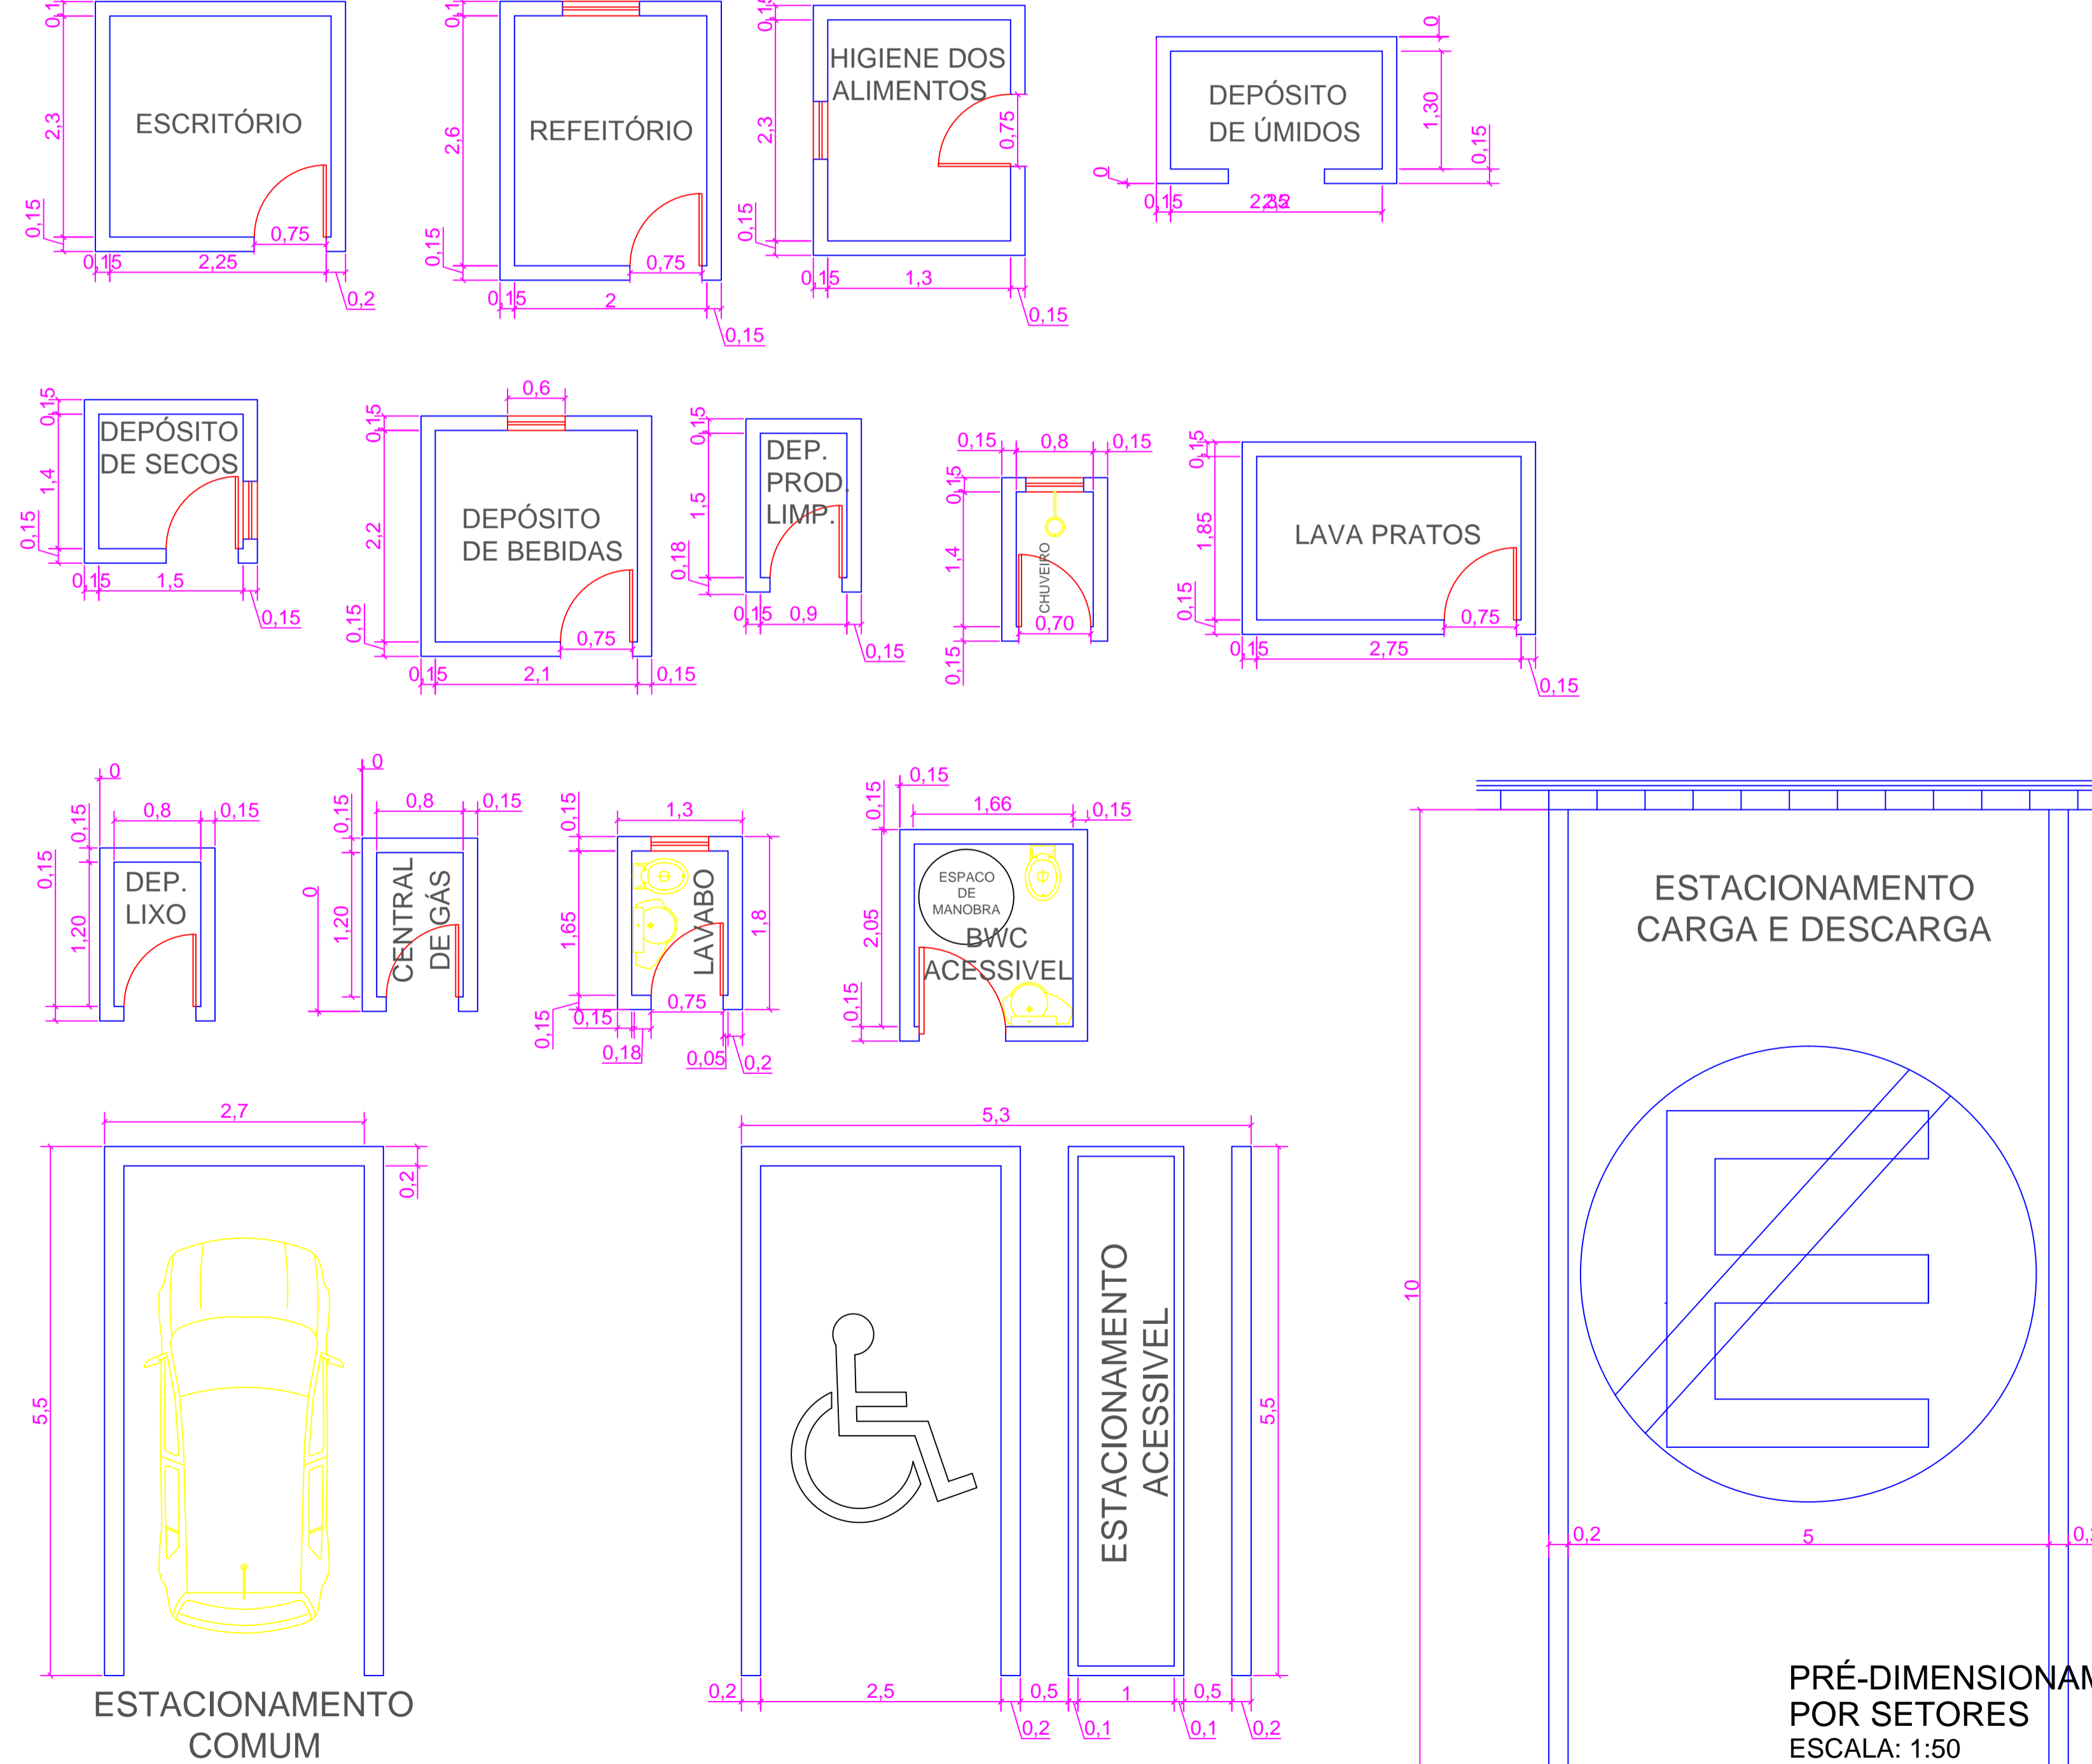

MEC - CENTRO UNIVERSITÁRIO LEONARDO DA VINCI

CURSO:	ARQUITETURA E URBANISMO	TURMA:	ARQ 14
DISCIPLINA:	TEORIA E PROJETO DE ARQUITETURA IV	FOLHA:	
DOCENTE:	ISABELA ALMADA E DANIEL STOLARUK		
ASSUNTO:	TRABALHO INTERDISCIPLINAR PUB - PARTIDO ARQUITETÔNICO		
ACADÊMICO:	JANAÍNA CRISTOVÃO KELLY DAIANE PEREIRA BORBA		

4/14

DATA: 09/12/2013