


CORTE
ESCALA: 1:50

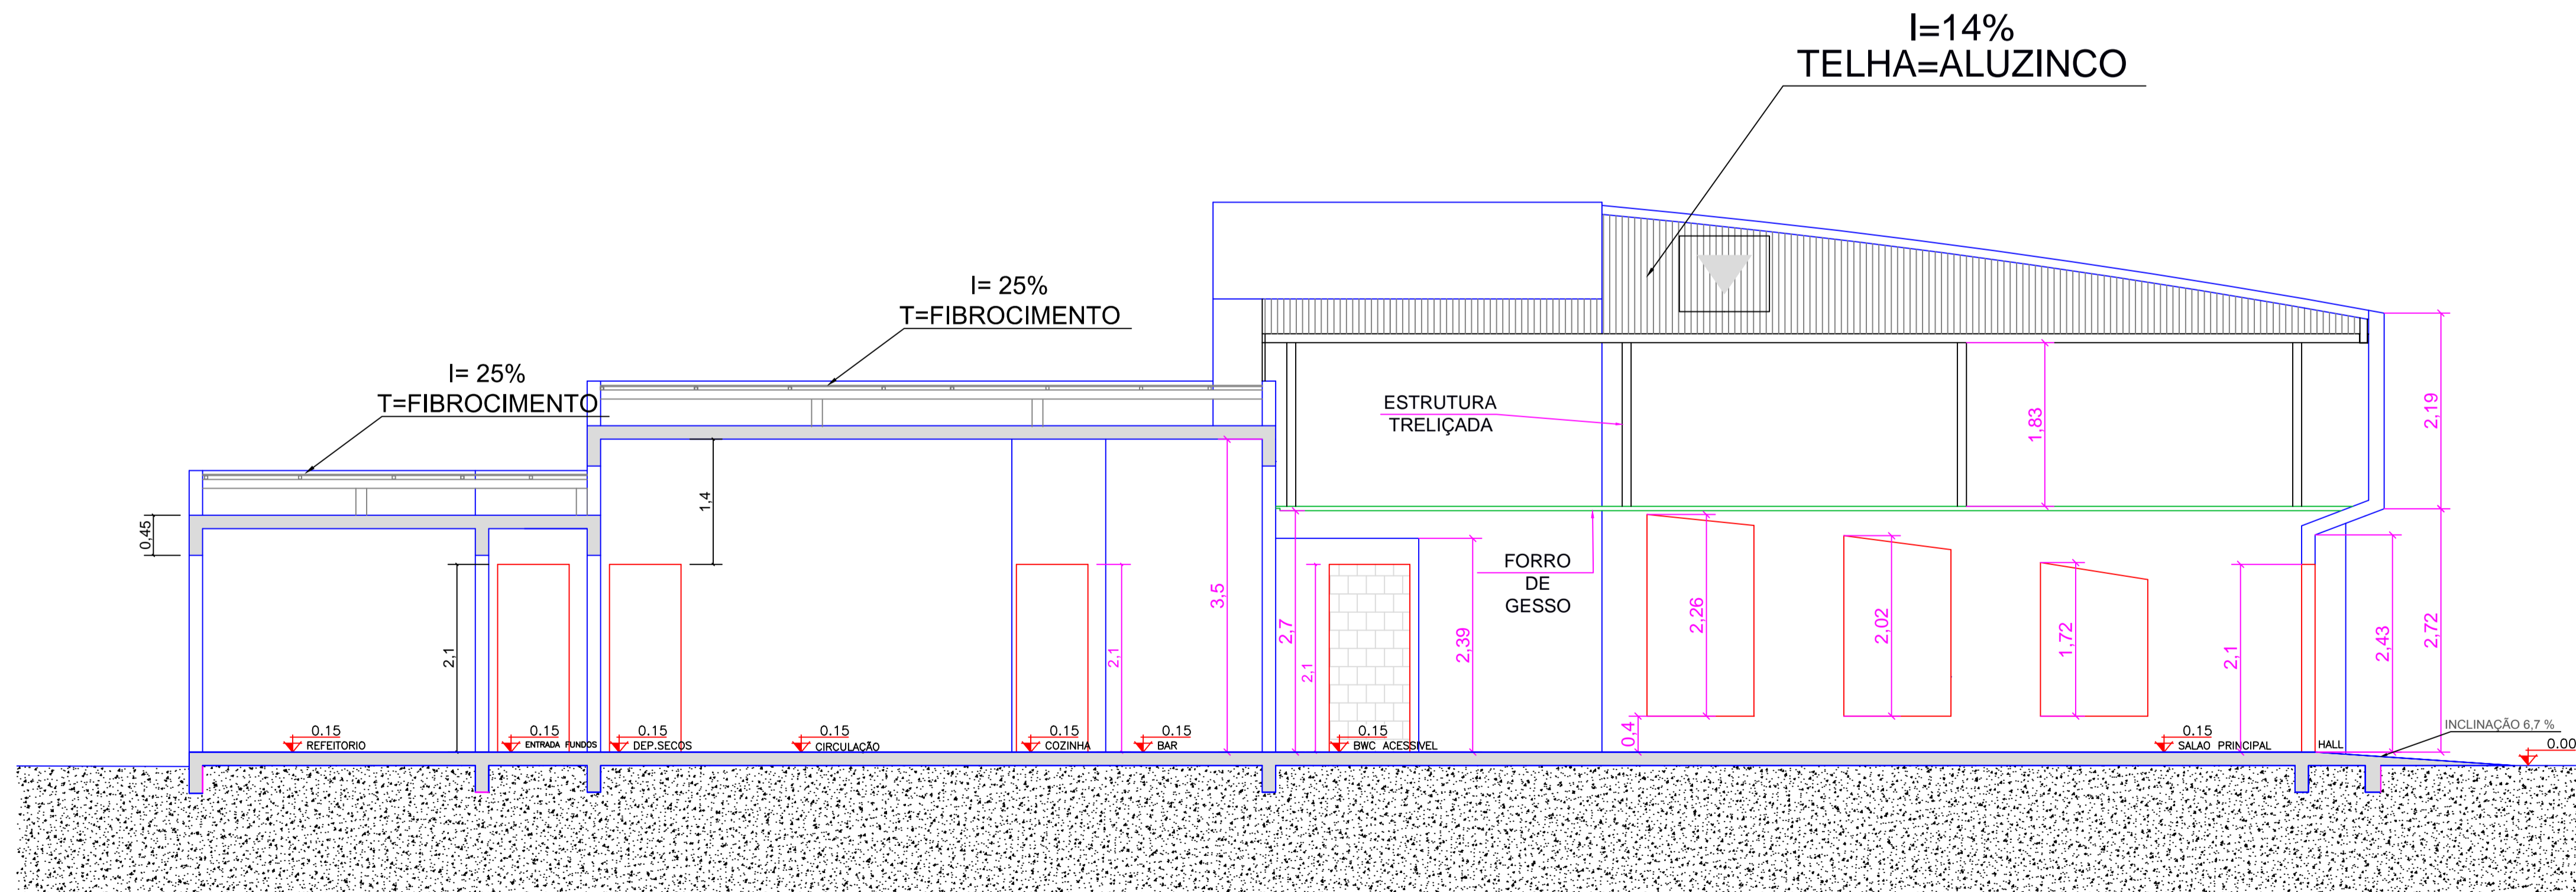

CORTE
ESCALA: 1:50

MEC - CENTRO UNIVERSITÁRIO
LEONARDO DA VINCI

CURSO: ARQUITETURA E URBANISMO
 DISCIPLINA: TEORIA E PROJETO DE ARQUITETURA IV
 DOCENTE: ISABELA ALMADA E DANIEL STOLARUK
 ASSUNTO: TRABALHO INTERDISCIPLINAR
 PUB - ANTEPROJETO ARQUITETÔNICO
 ACADÊMICO: JANAÍNA CRISTOVÃO
 KELLY DAIANE PEREIRA BORBA

TURMA: ARQ 14

FOLHA:

10/14

DATA: 09/12/2013